



Echelle - 1/50 -
Coupe transversale

construction

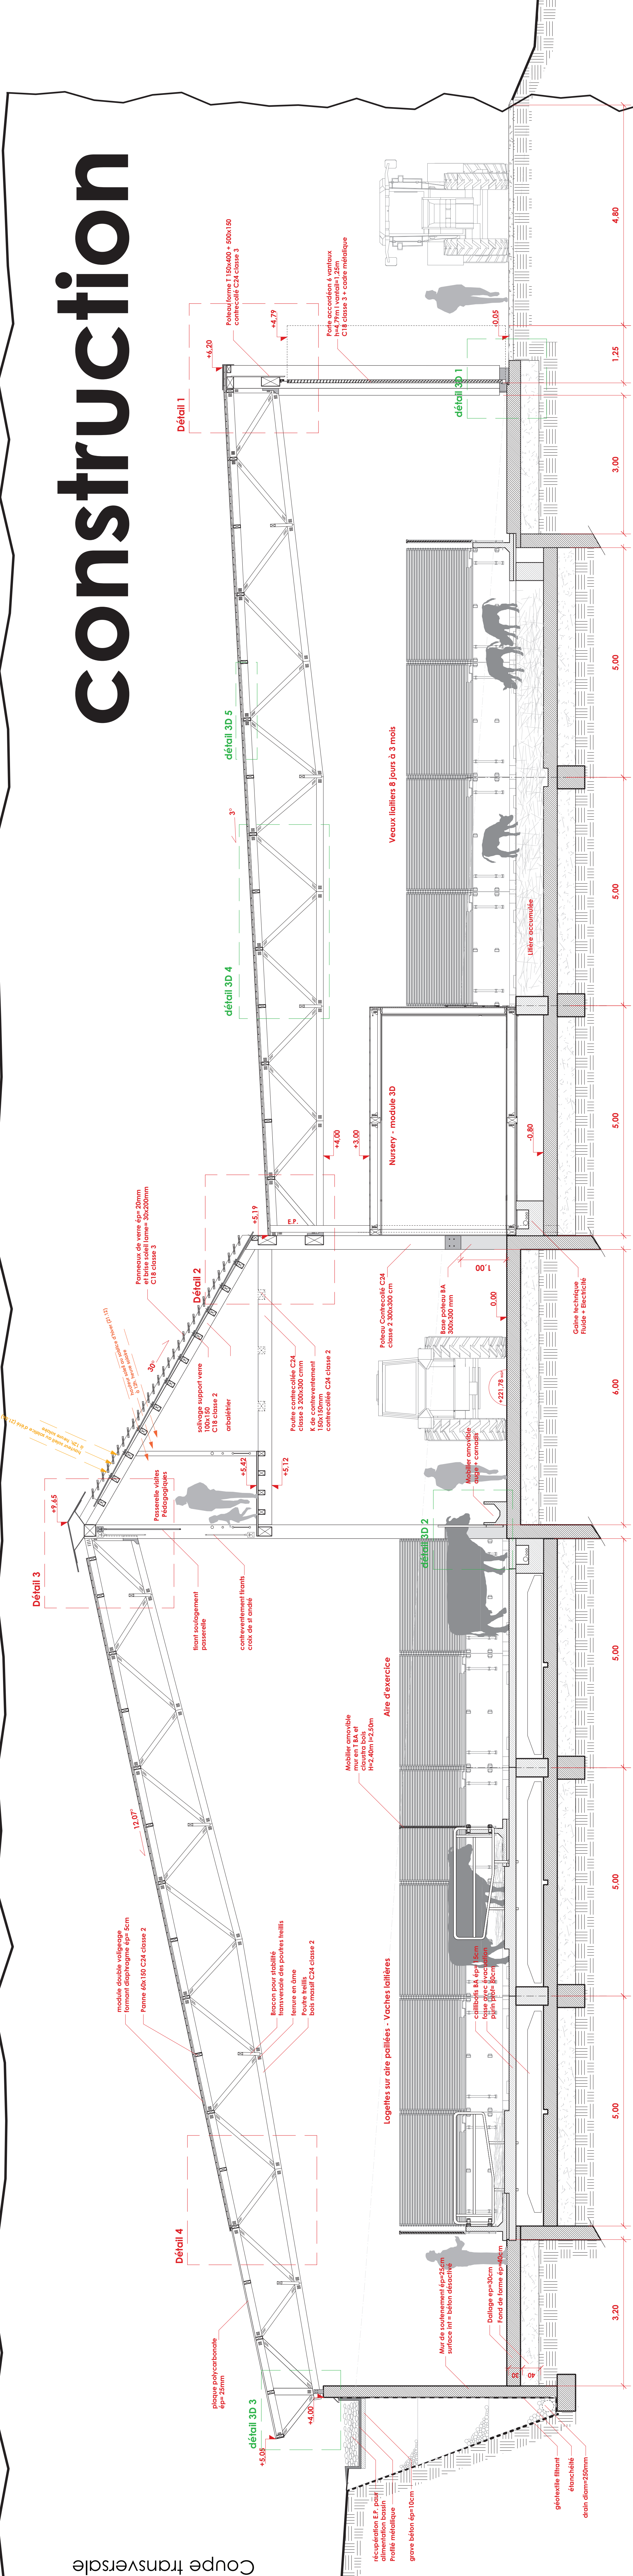


Echelle - 1/20 -
Détails


Détail 1 rive

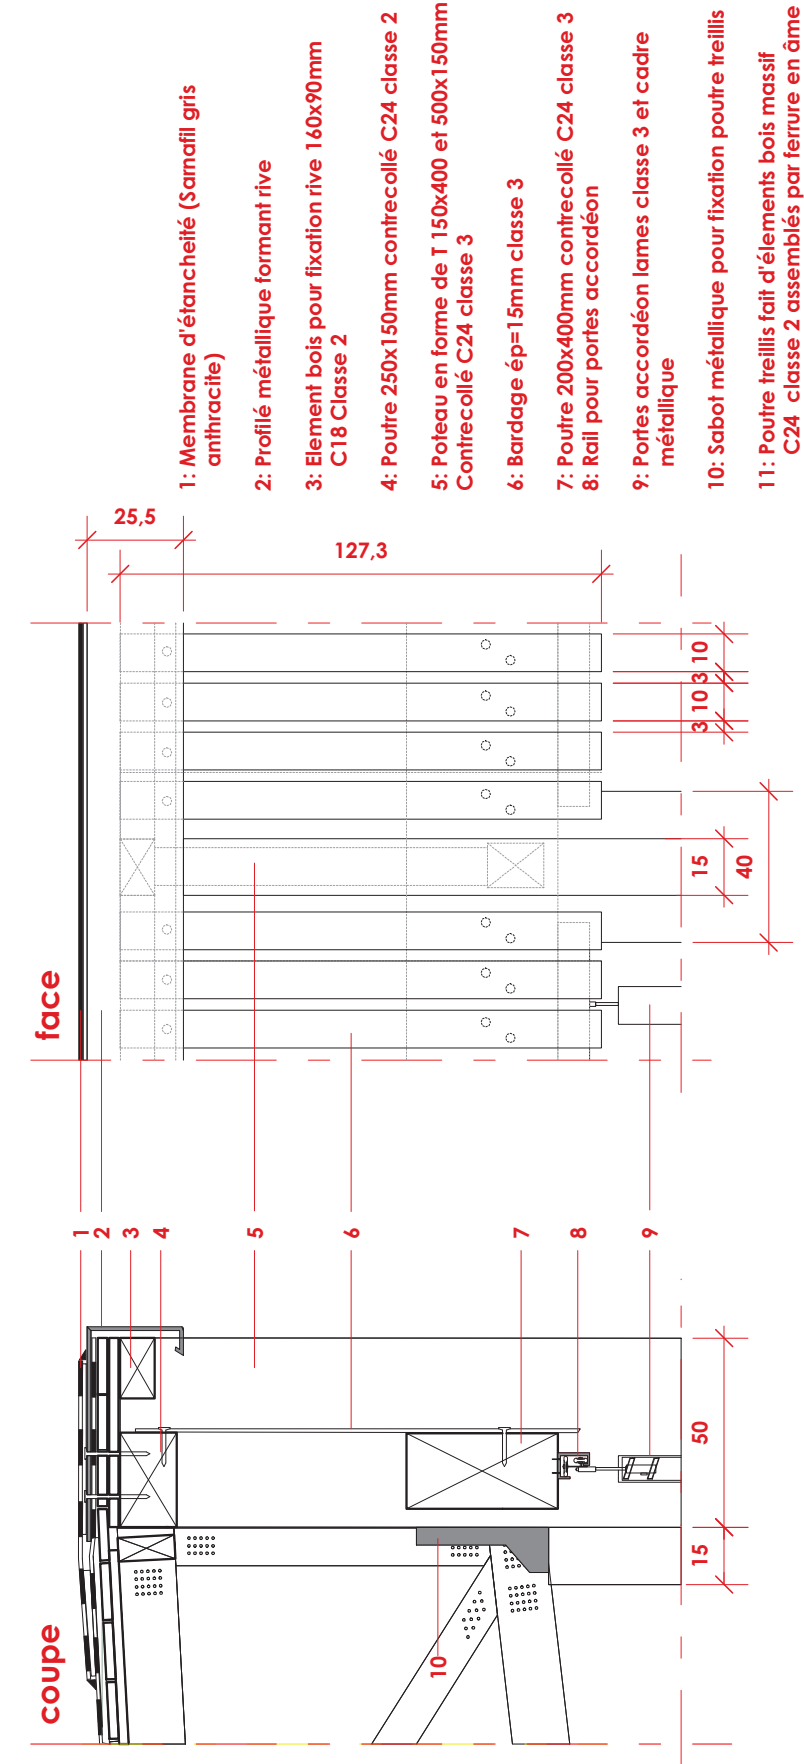


Détail 2 évacuation e.p.

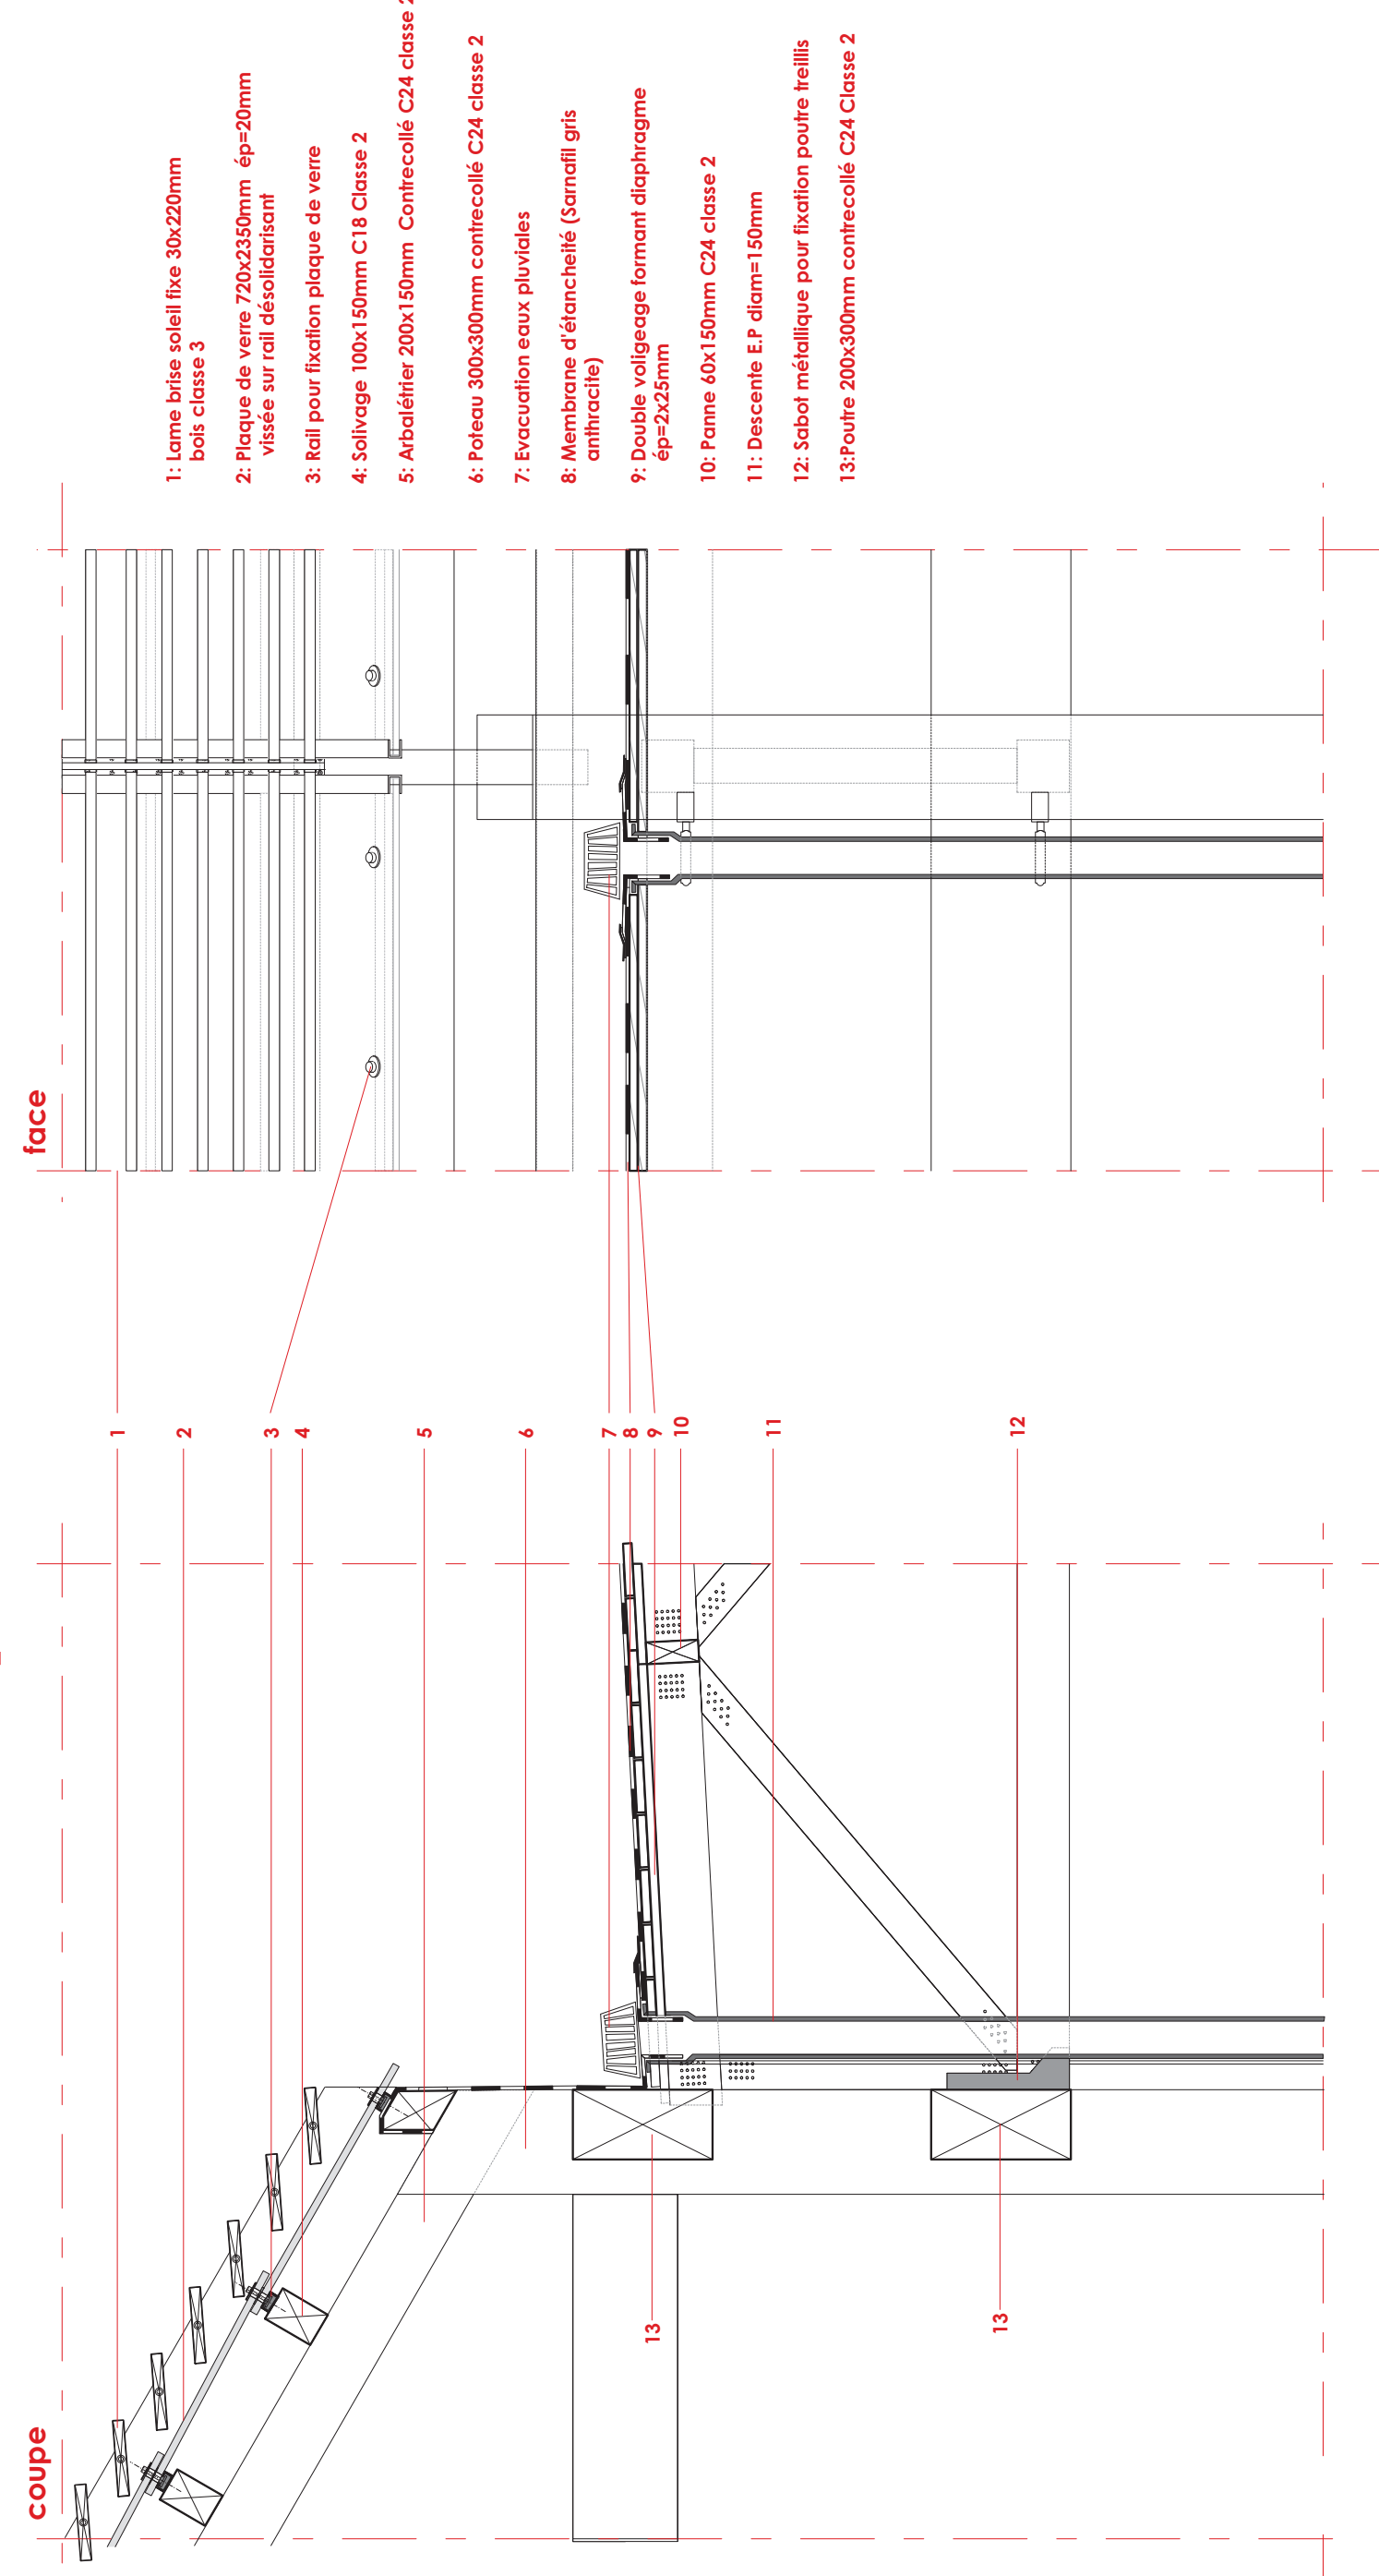


Détail 3 Ventilation au faîtage

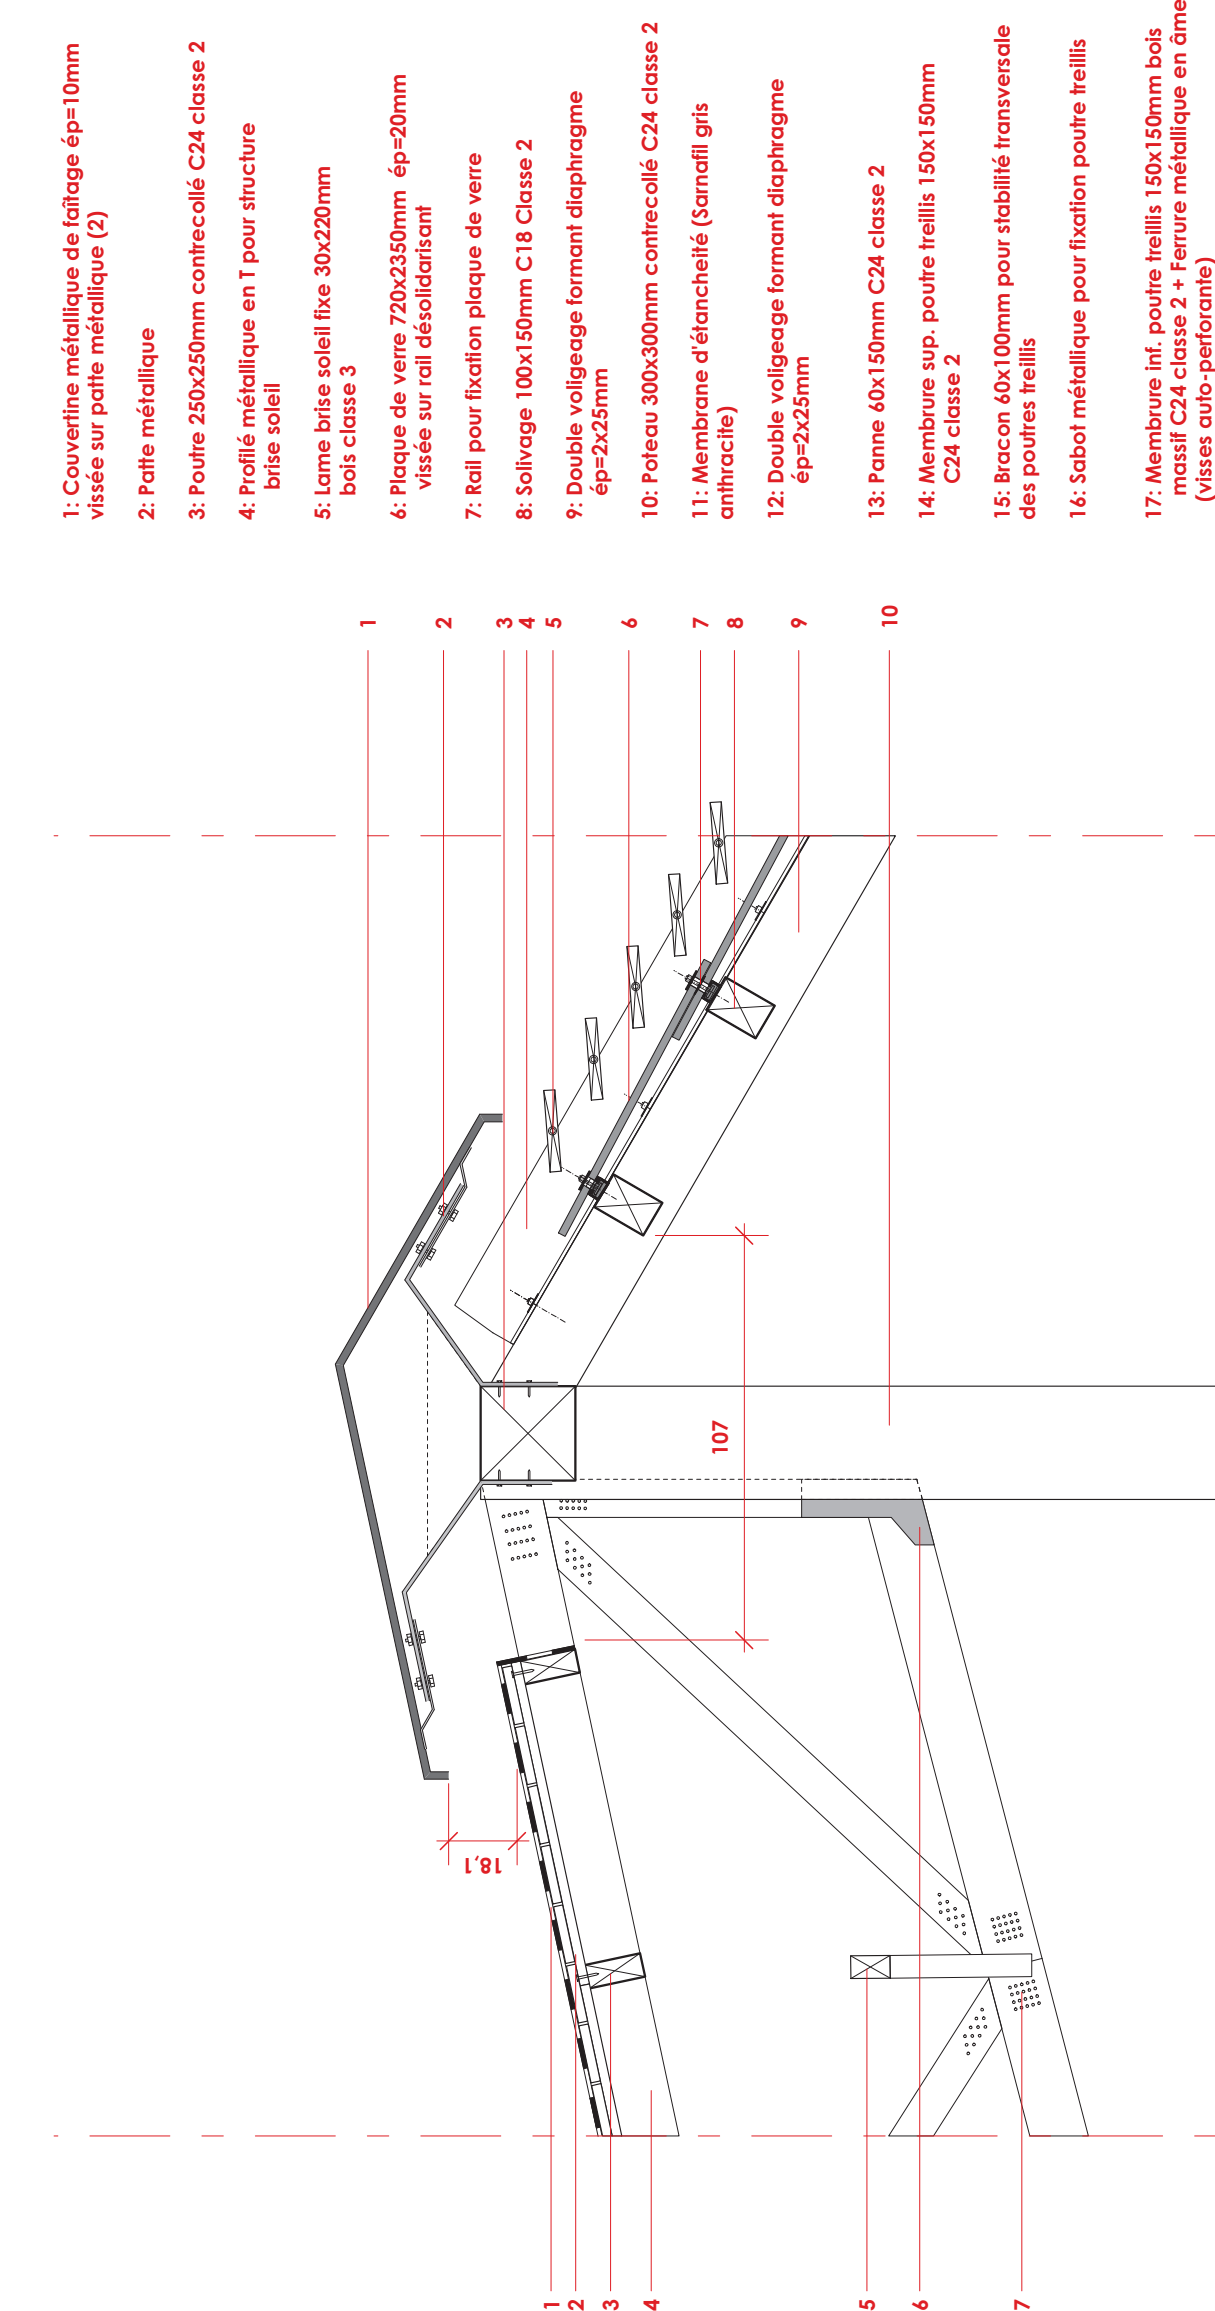


Détail 4 Toiture + Poutre treillie

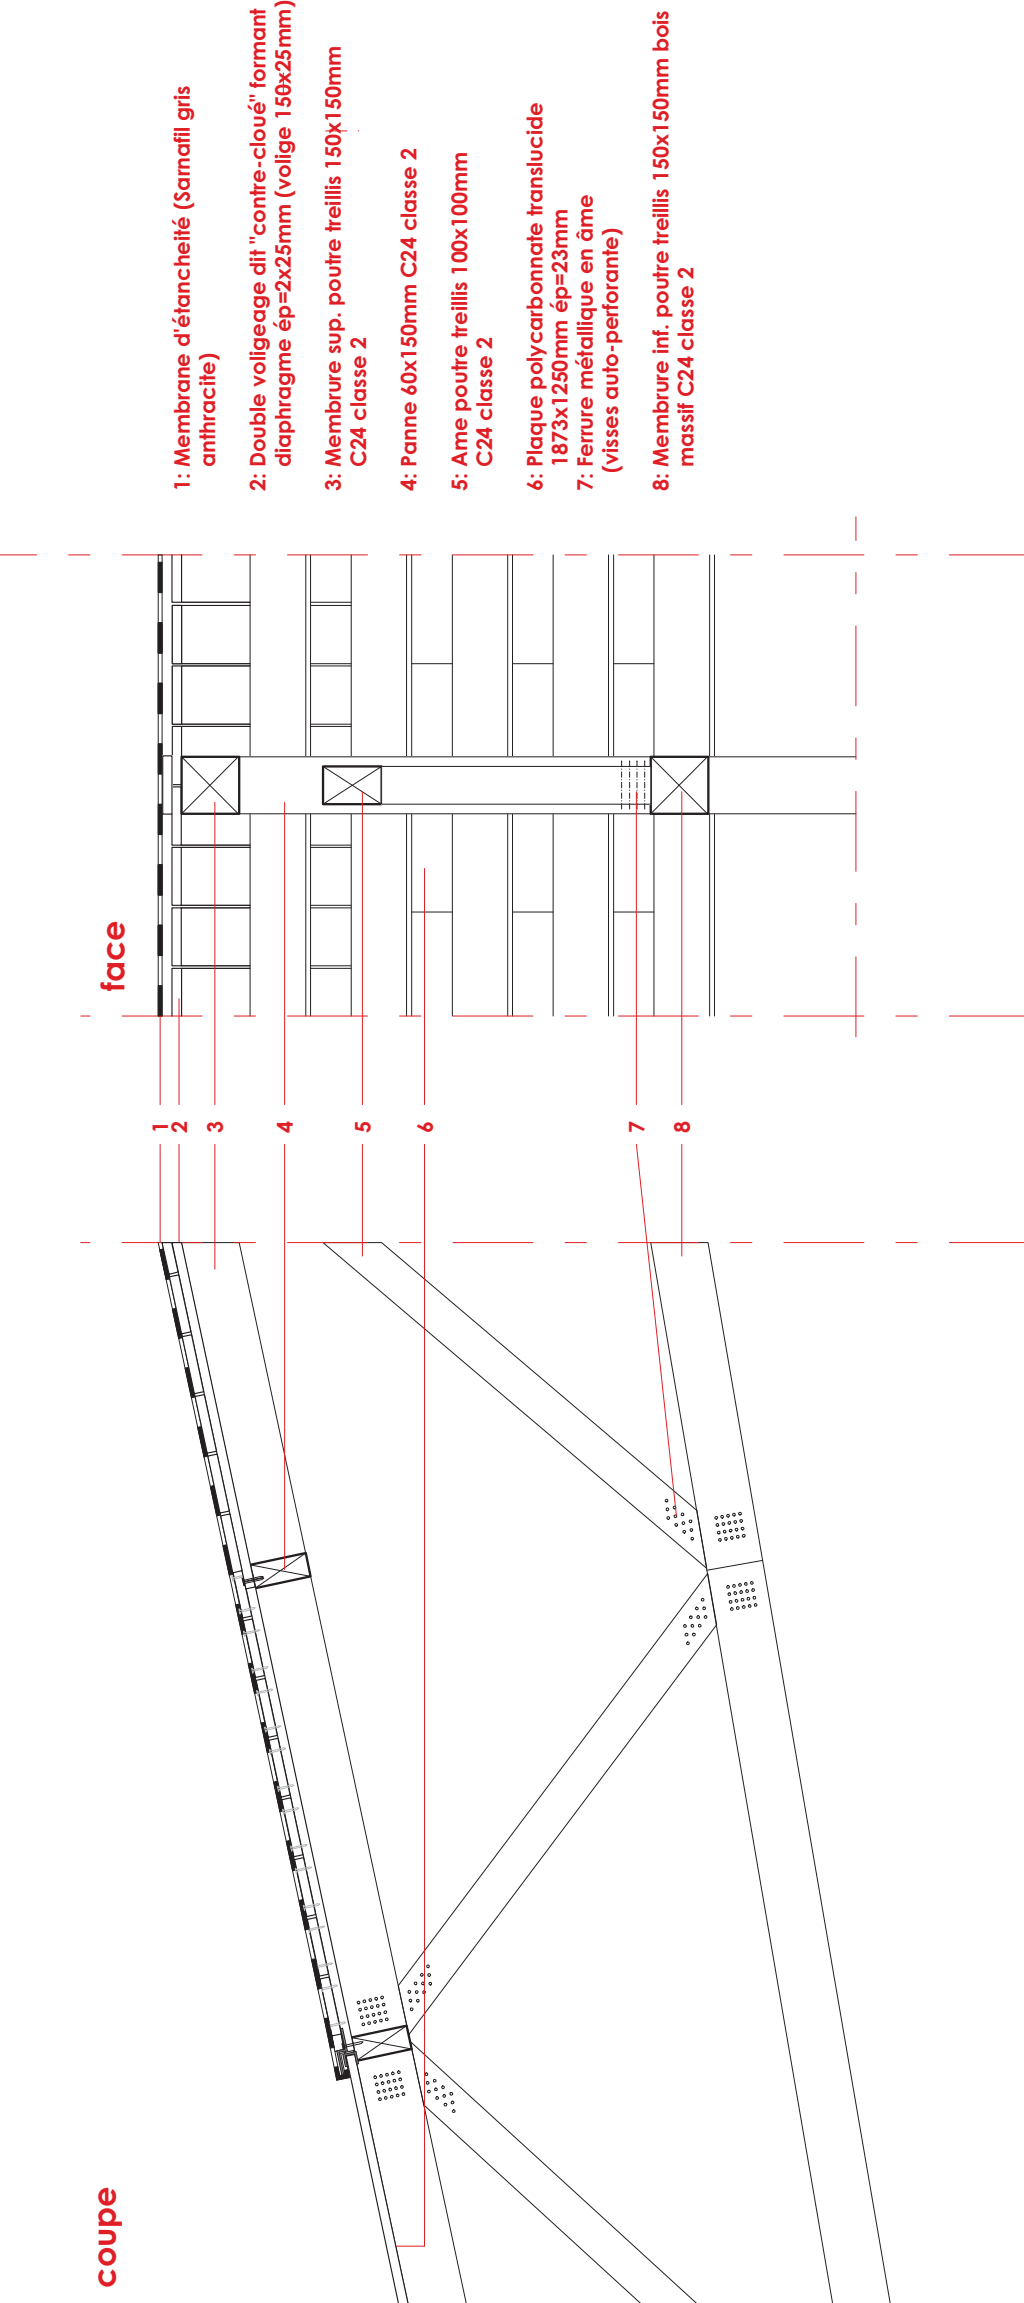

détail 3D 4 poutre TREILLIS

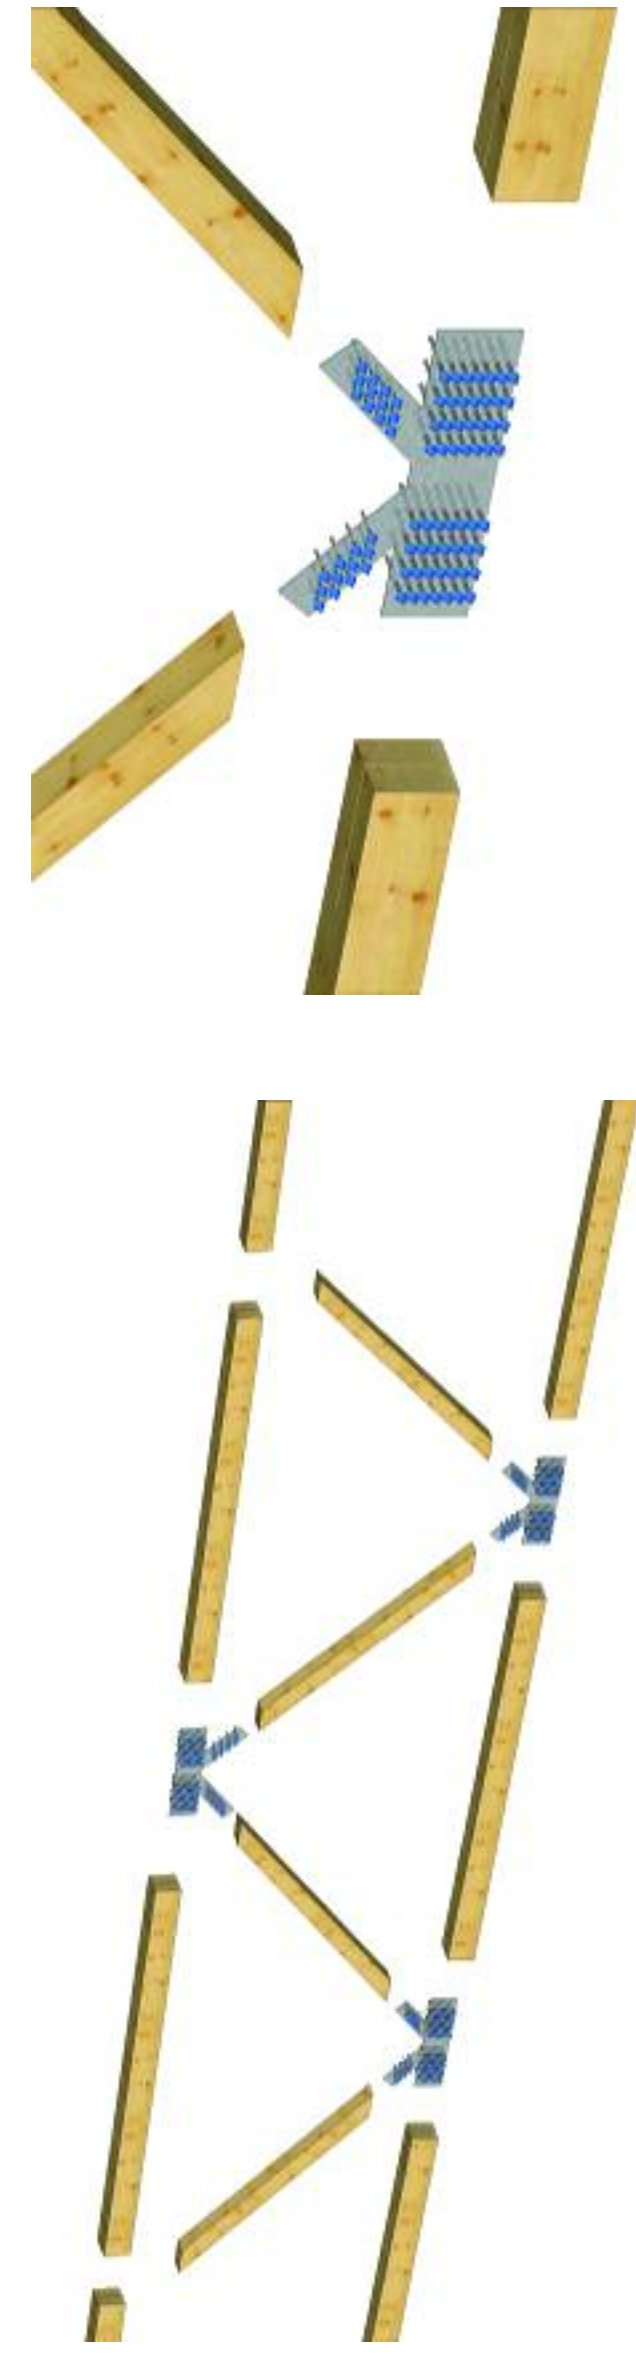


détail 3D 2 PIED POTEAU couloir central

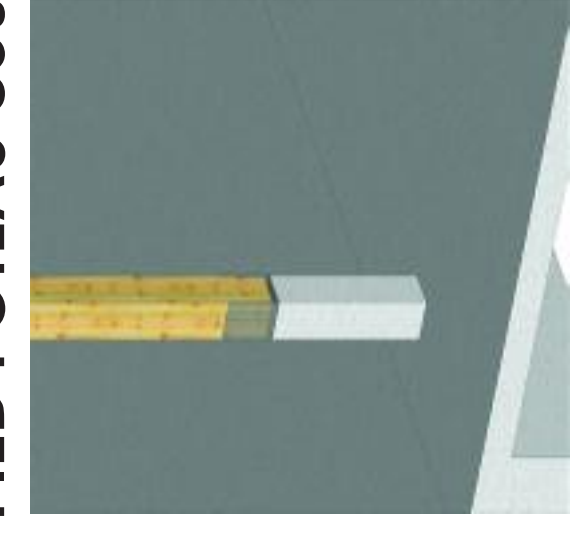


détail 3D 3 APPUIS dur mur de soutènement




détail 3D 1 PIED POTEAU en T

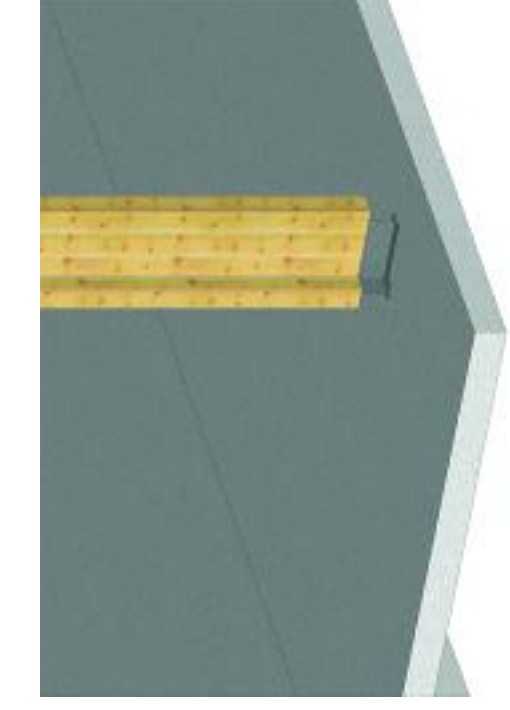

détail 3D 5 DOUBLE VOLIGEAGE formant diaphragme

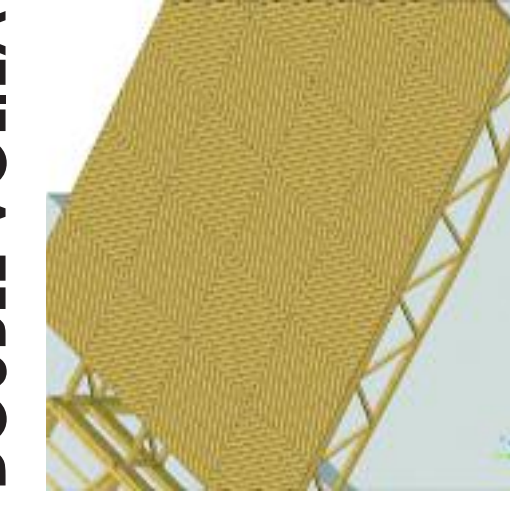

Notice de montage

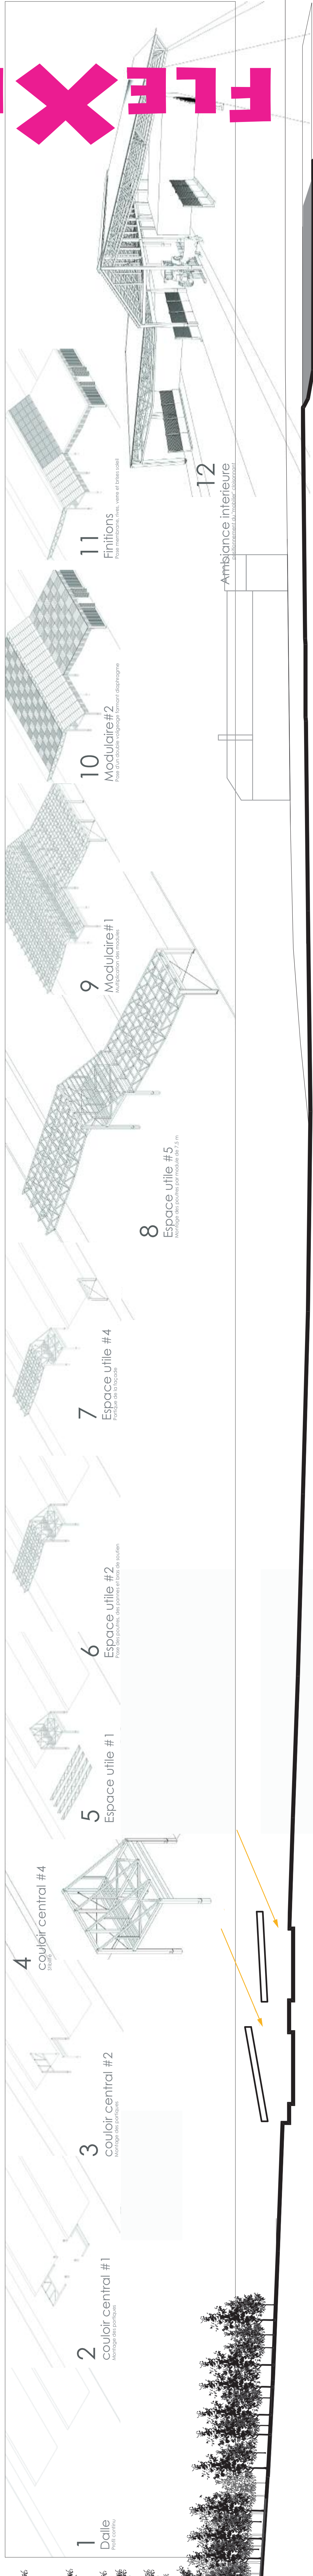

FLEXIFARM