




- Planche Ensemble du dispositif **Projet** -

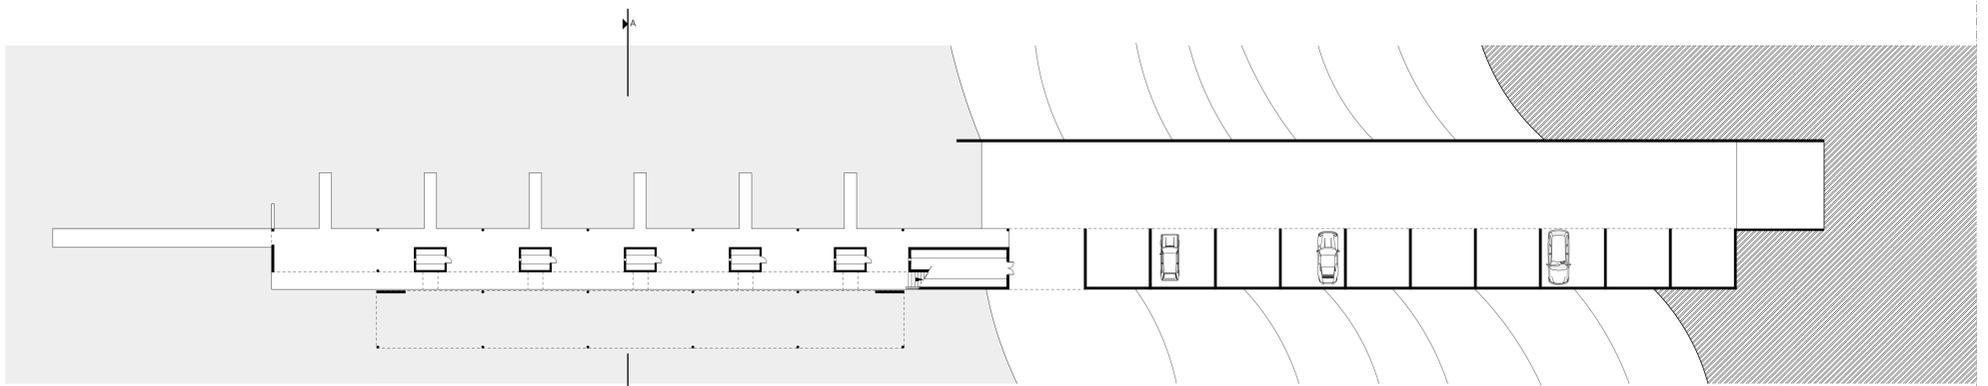


Ensemble du dispositif
-PROJET-
Plan niveau inférieur
éch : 1/200

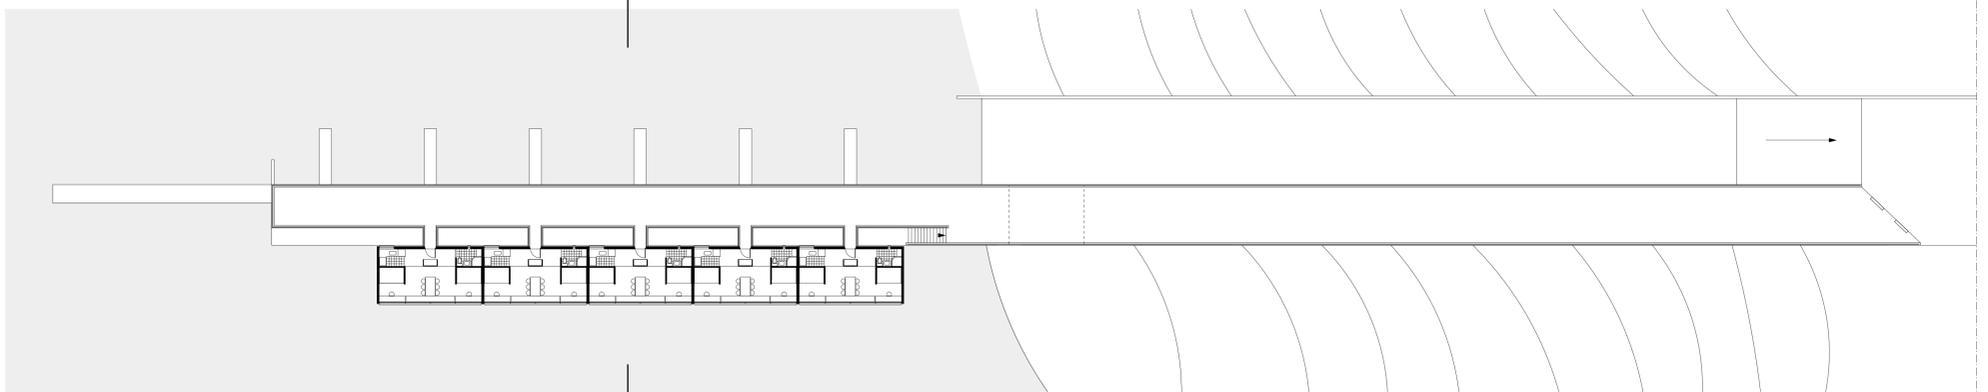


Ensemble du dispositif
-PROJET-
Plan niveau supérieur
éch : 1/200

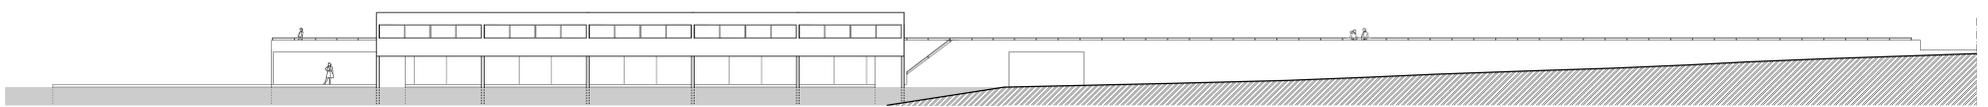


Ensemble du dispositif
-PROJET-
Facade Sud
éch : 1/200

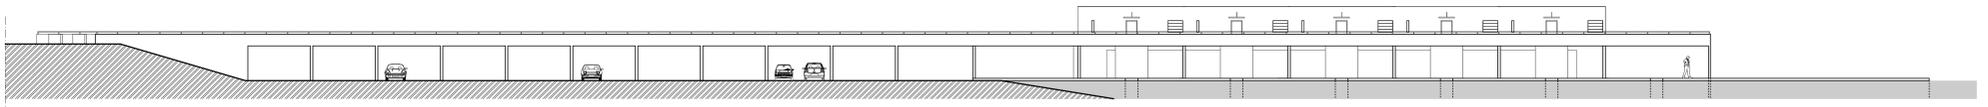


Ensemble du dispositif
-PROJET-
Facade Nord
éch : 1/200

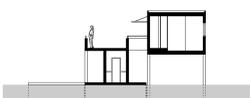


Ensemble du dispositif
-PROJET-
Coupe AA
éch : 1/200

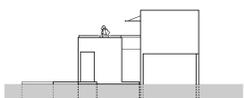


Ensemble du dispositif
-PROJET-
Facade Ouest
éch : 1/200

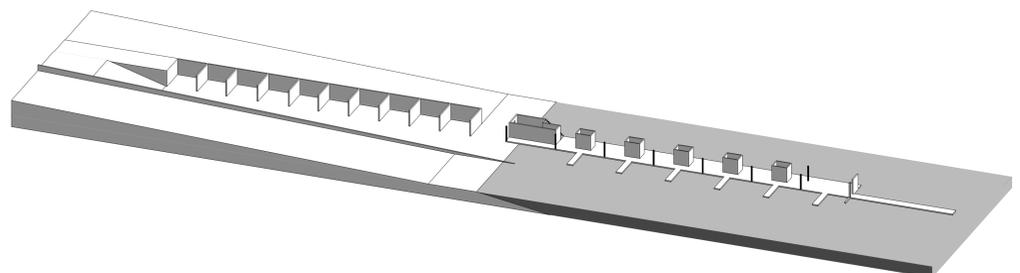


Ensemble du dispositif
-PROJET-
3D
Niveau inférieur

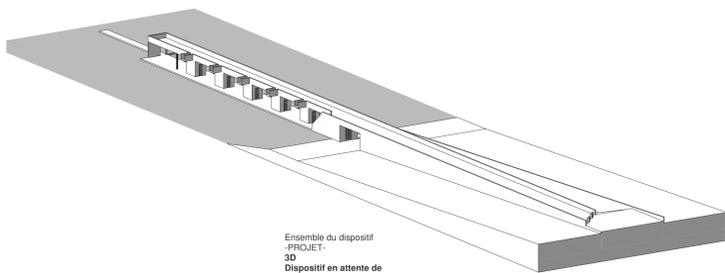


Ensemble du dispositif
-PROJET-
3D
Dispositif en attente de
la barre de logements

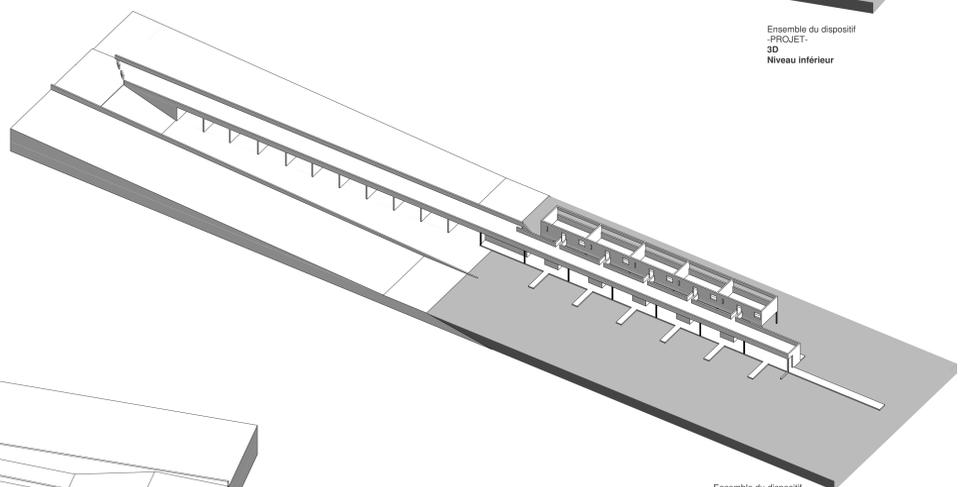



Ensemble du dispositif
-PROJET-
3D
Niveau supérieur

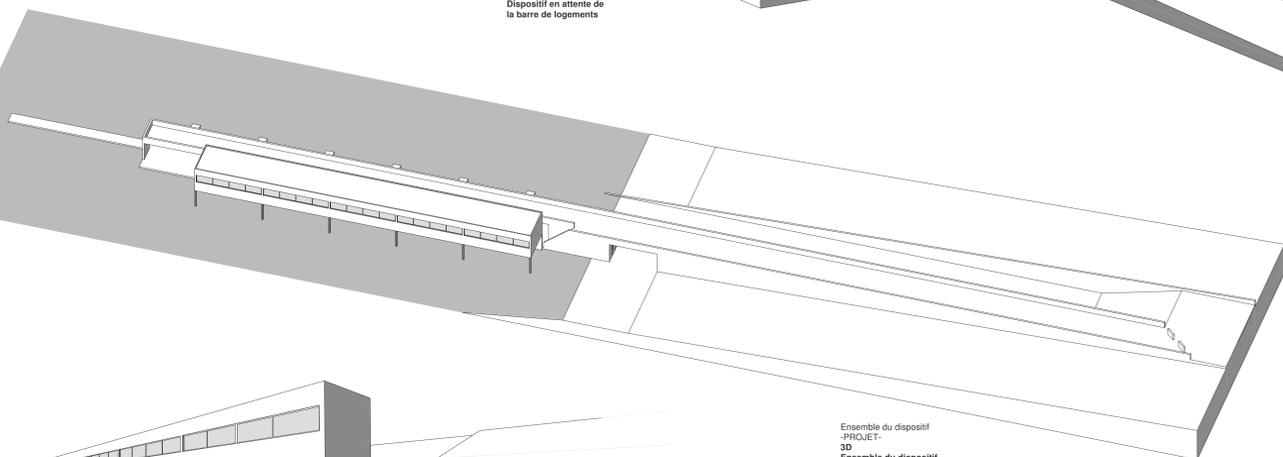


Ensemble du dispositif
-PROJET-
3D
Ensemble du dispositif
Vue semi-aérienne

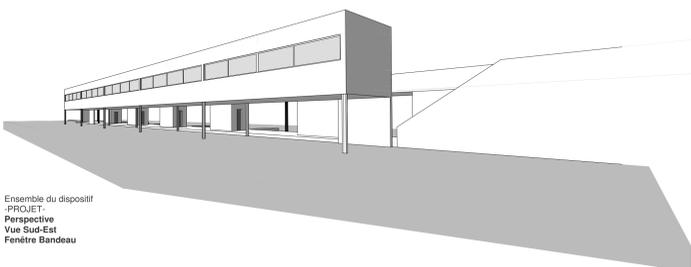

Ensemble du dispositif
-PROJET-
Perspective
Vue Sud-Est
Fenêtre Bandeau

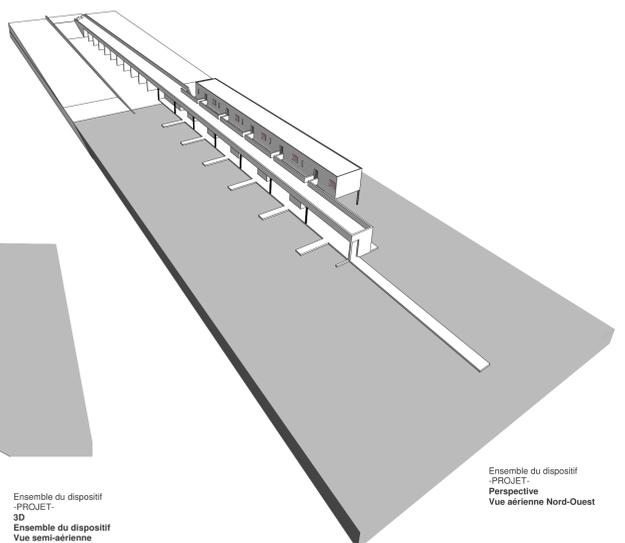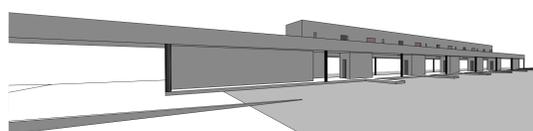

Ensemble du dispositif
-PROJET-
Perspective
Vue aérienne Nord-Ouest

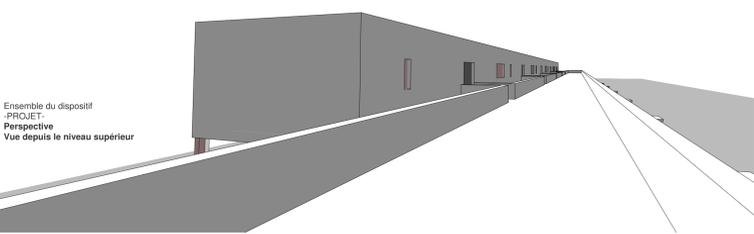

Ensemble du dispositif
-PROJET-
Perspective
Vue depuis le niveau supérieur

Ensemble du dispositif
-PROJET-
3D
Ensemble du dispositif
Vue semi-aérienne