




- Planche Détails et Site du Projet -

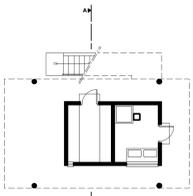


Loge du jardinier
-VILLA SAVOYE-
Plan R.D.C
éch : 1/100

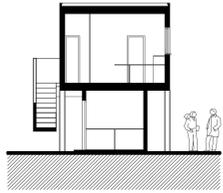


Loge du jardinier
-VILLA SAVOYE-
Coupe AA
éch : 1/100

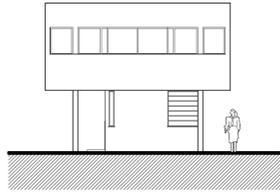


Loge du jardinier
-VILLA SAVOYE-
Facade Sud-Ouest
éch : 1/100

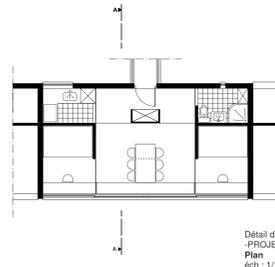


Détail d'un logement
-PROJET-
Plan
éch : 1/100

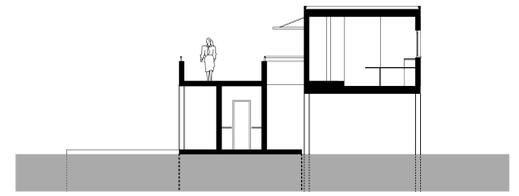


Détail d'un logement
-PROJET-
Coupe AA
éch : 1/100

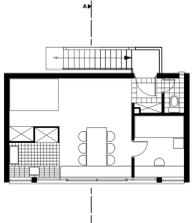


Loge du jardinier
-VILLA SAVOYE-
Plan Etage
éch : 1/100

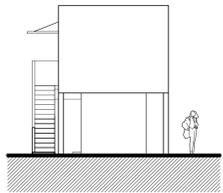


Loge du jardinier
-VILLA SAVOYE-
Facade Nord-Ouest
éch : 1/100

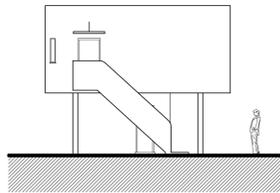


Loge du jardinier
-VILLA SAVOYE-
Facade Nord-Est
éch : 1/100

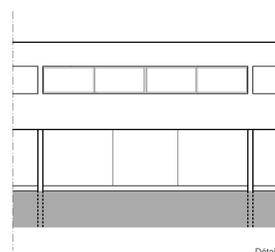


Détail d'un logement
-PROJET-
Facade Sud
éch : 1/100

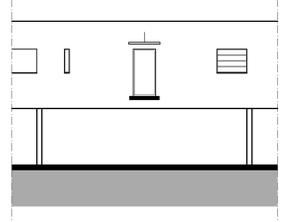


Détail d'un logement
-PROJET-
Facade Nord
éch : 1/100

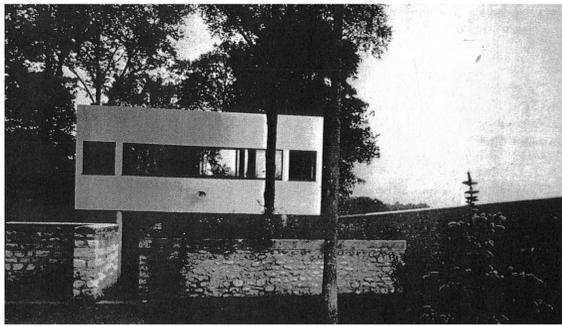


Loge du jardinier
-VILLA SAVOYE-
Photographie
Vue de face

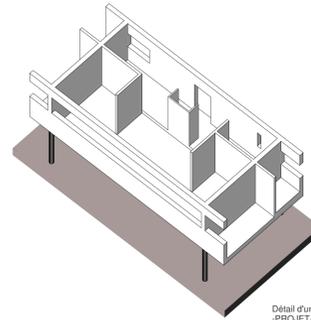


Détail d'un logement
-PROJET-
3D
Volumétrie intérieure

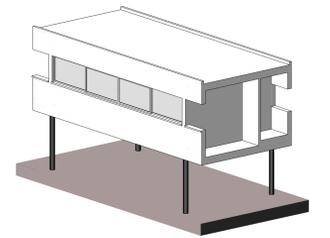


Détail d'un logement
-PROJET-
3D
Vue Sud-Est

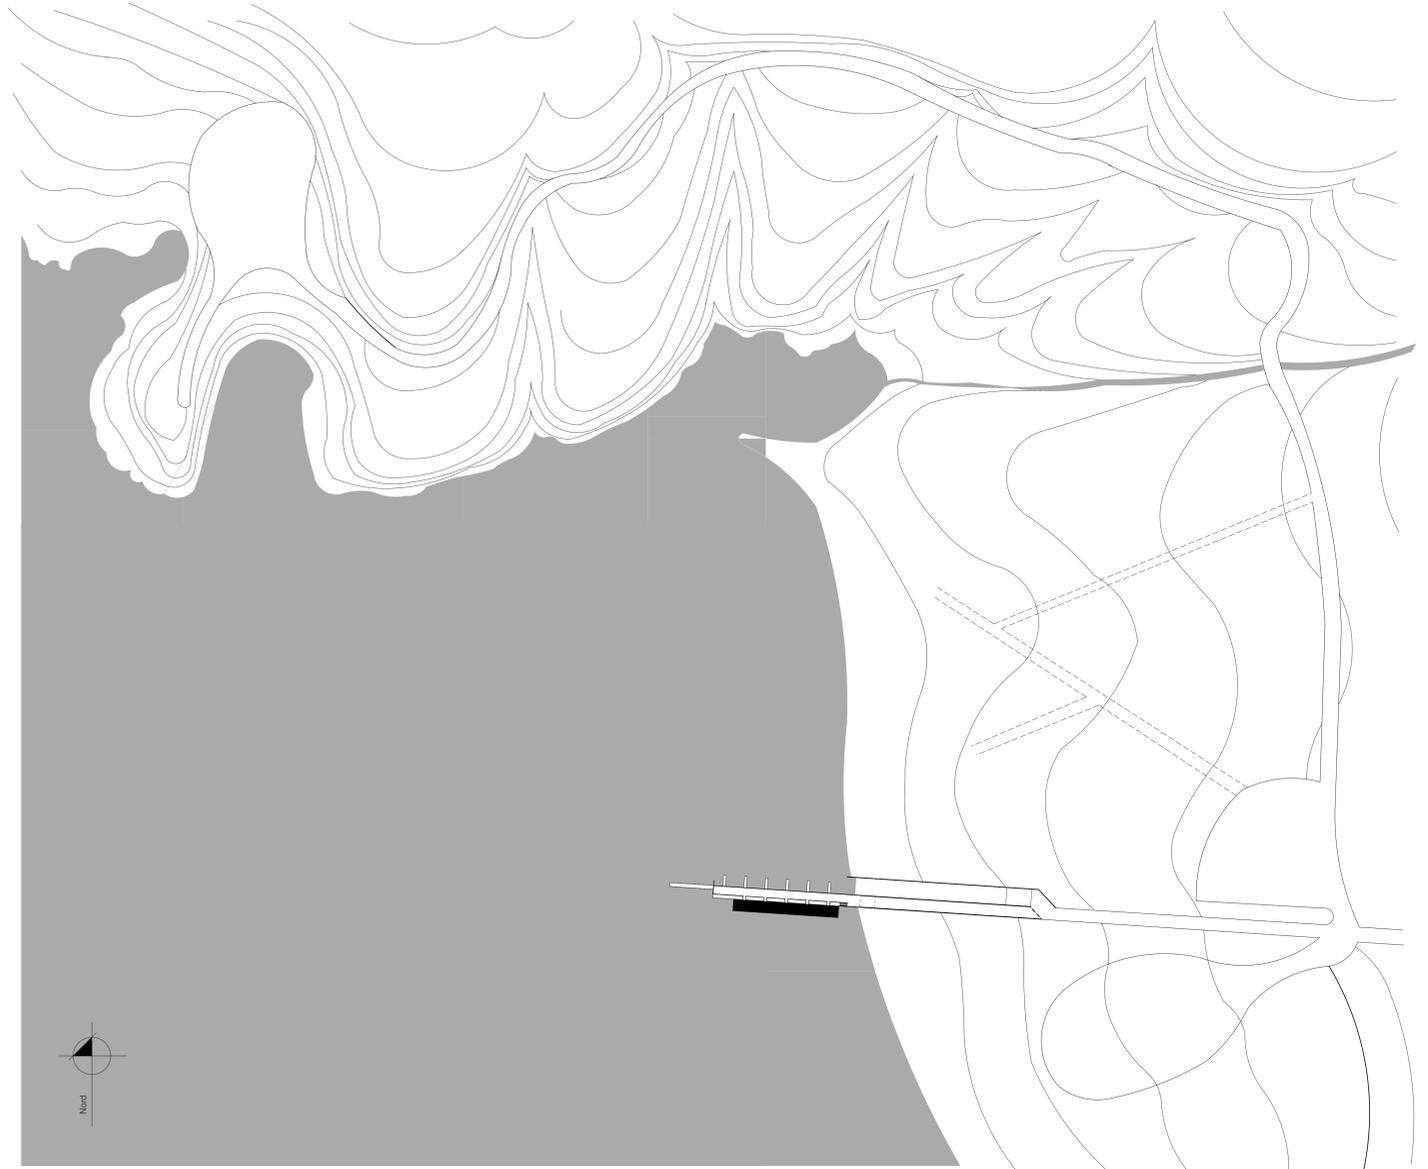


Site
-PROJET-
Plan Masse
éch : 1/1000

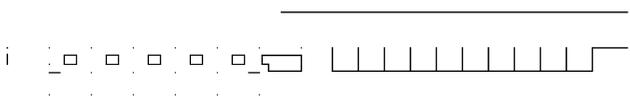

Ensemble du dispositif
-PROJET-
Idéogramme
Niveau intérieur

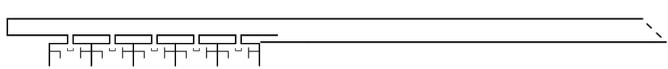

Ensemble du dispositif
-PROJET-
Idéogramme
Niveau supérieur

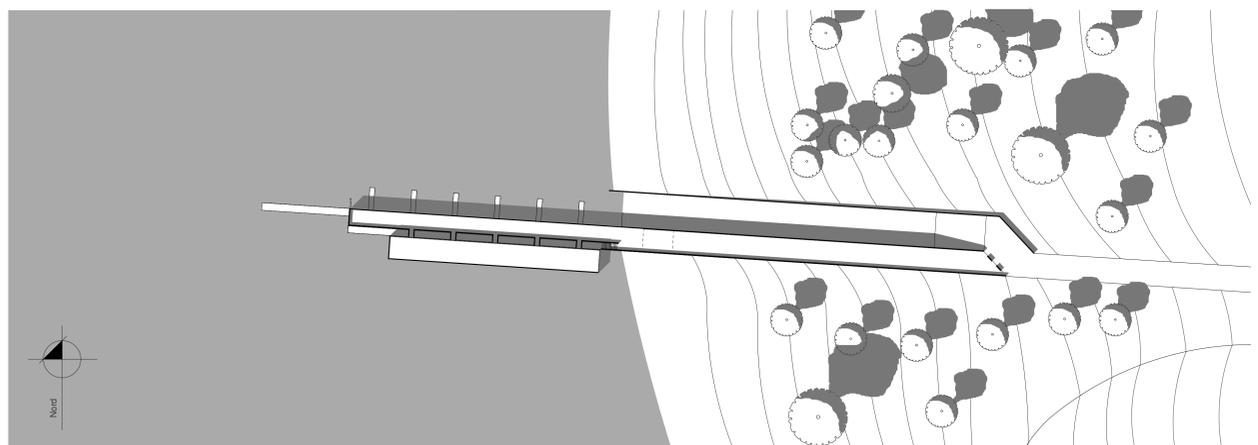

Site
-PROJET-
Plan Masse
éch : 1/500