





FACADE EST-SUD-EST Ech: 1/200




FACADE OUEST-NORD-OUEST Ech: 1/200

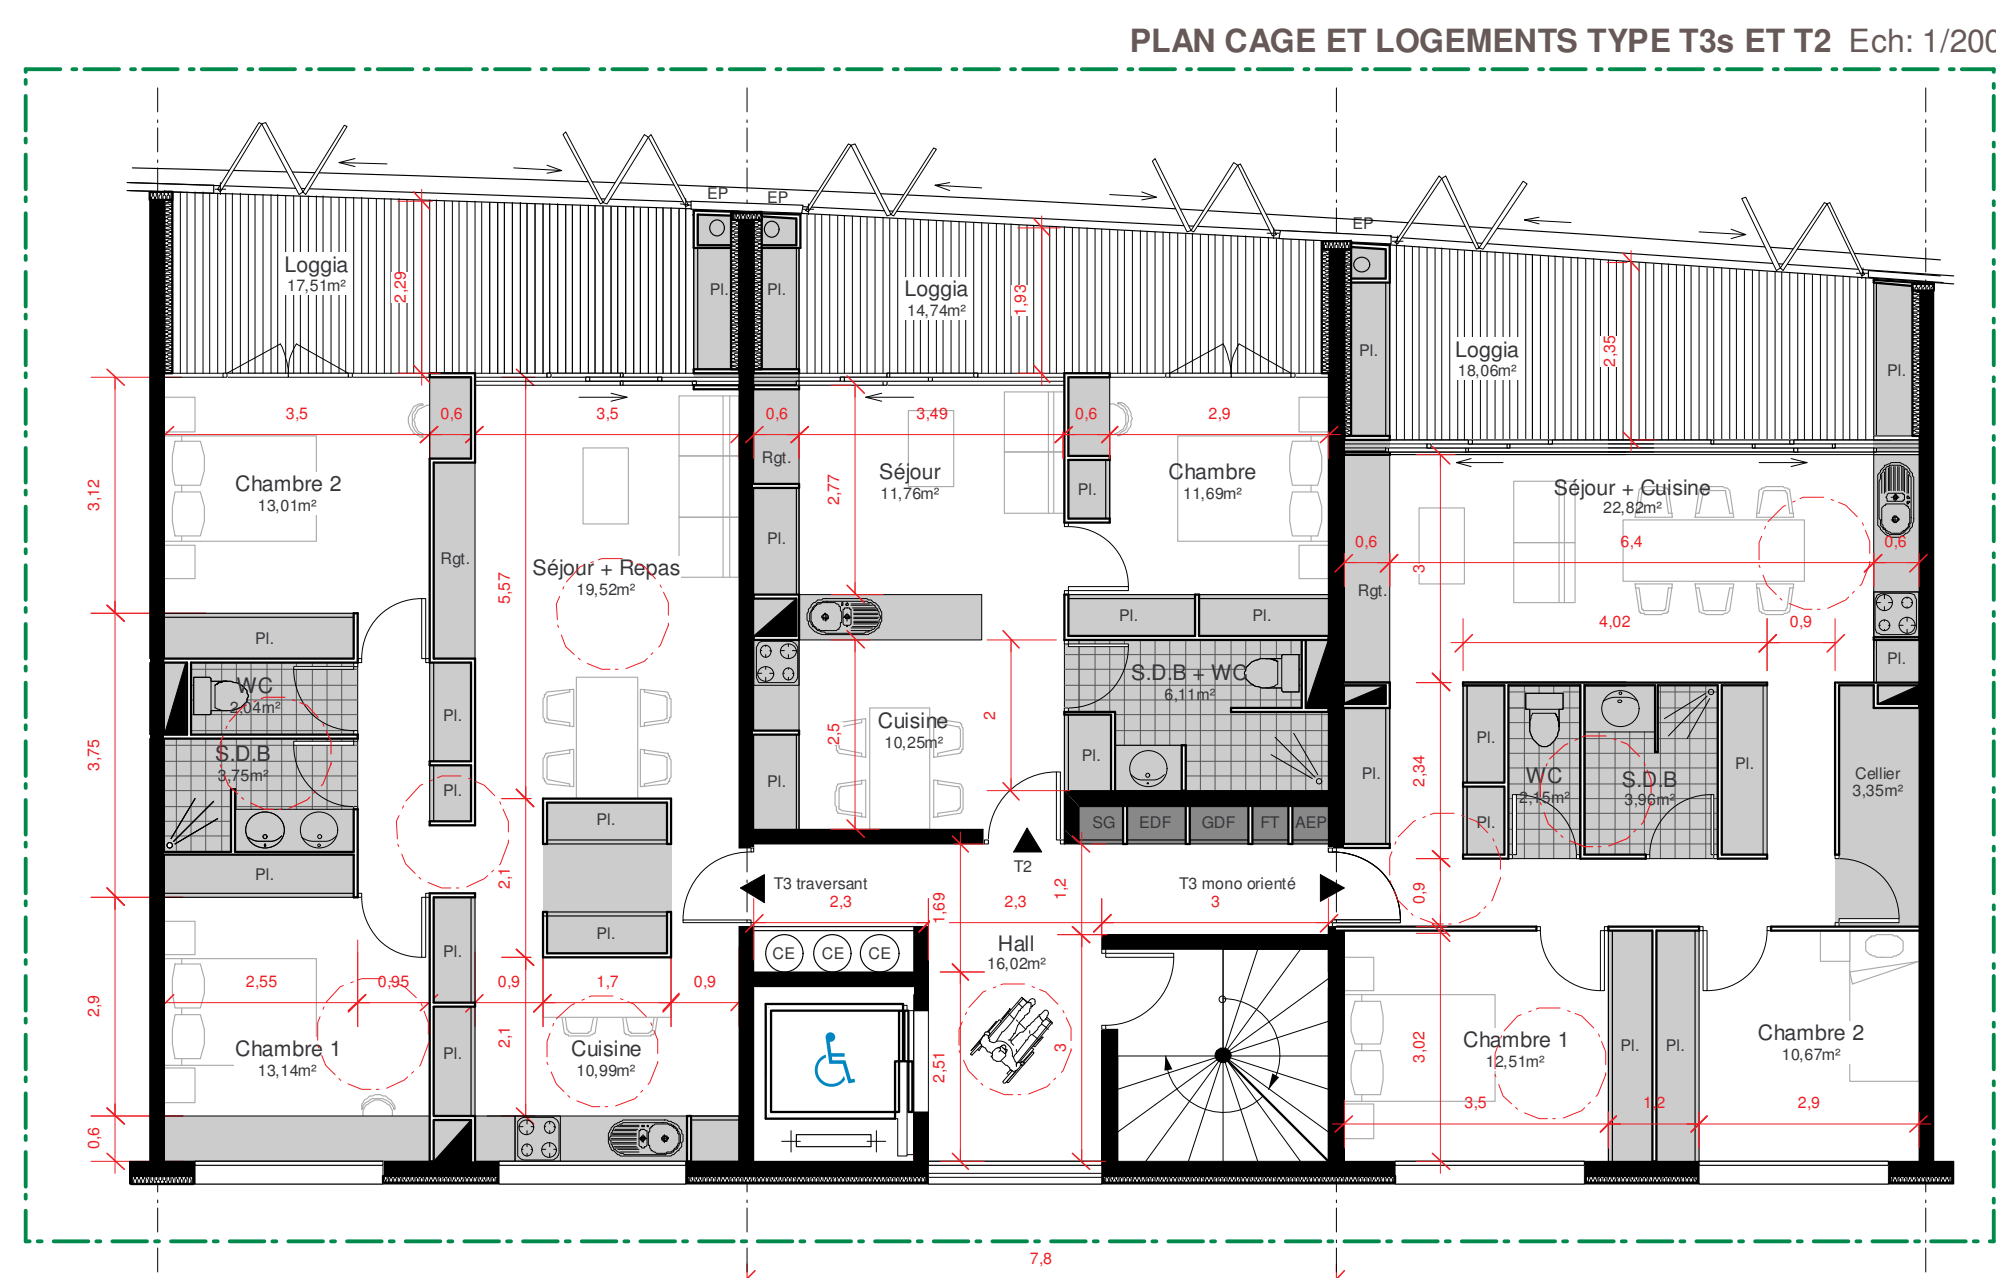


PLAN CAGE ET LOGEMENTS TYPE T3s ET T2 Ech: 1/200

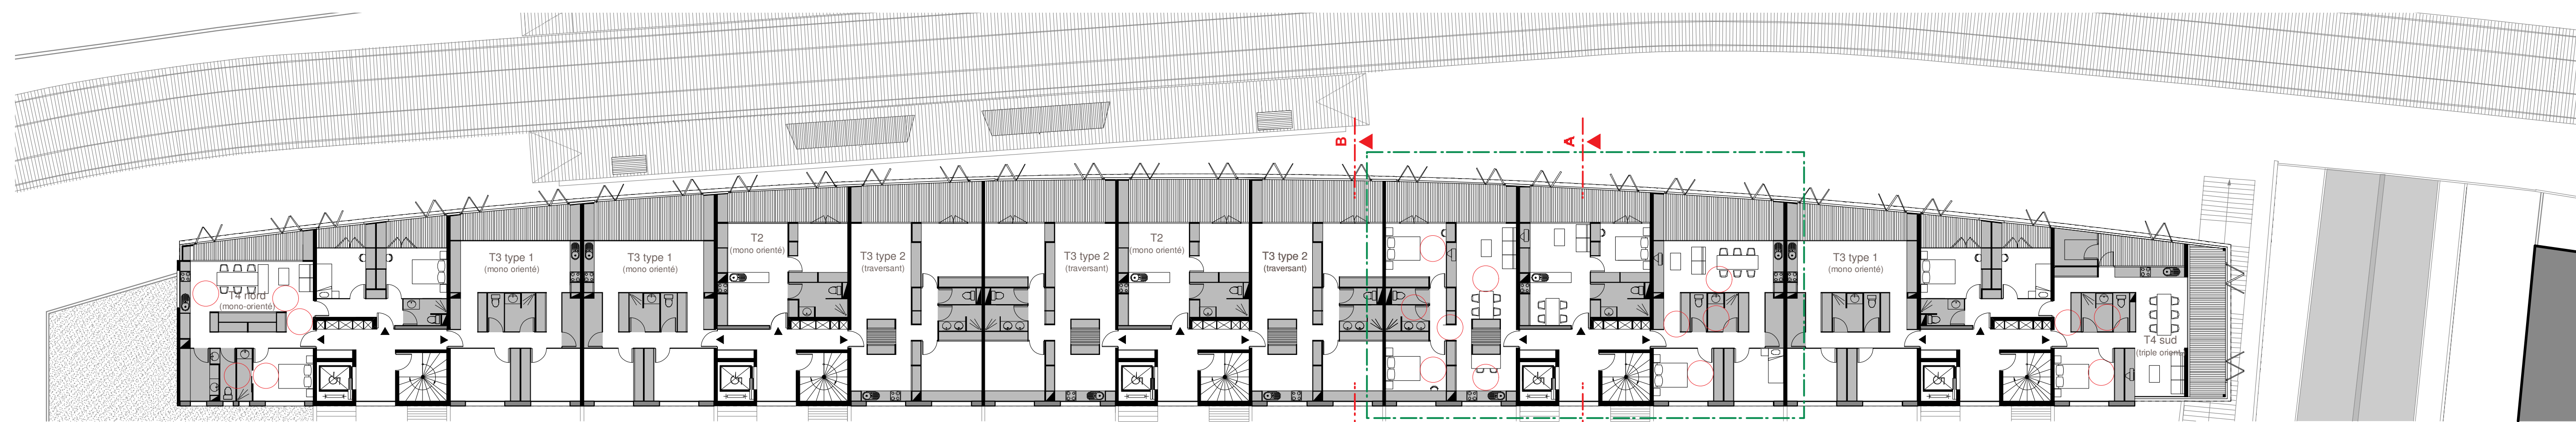

PLAN ETAGES COURANT R+3, R+4, R+5 Ech: 1/200

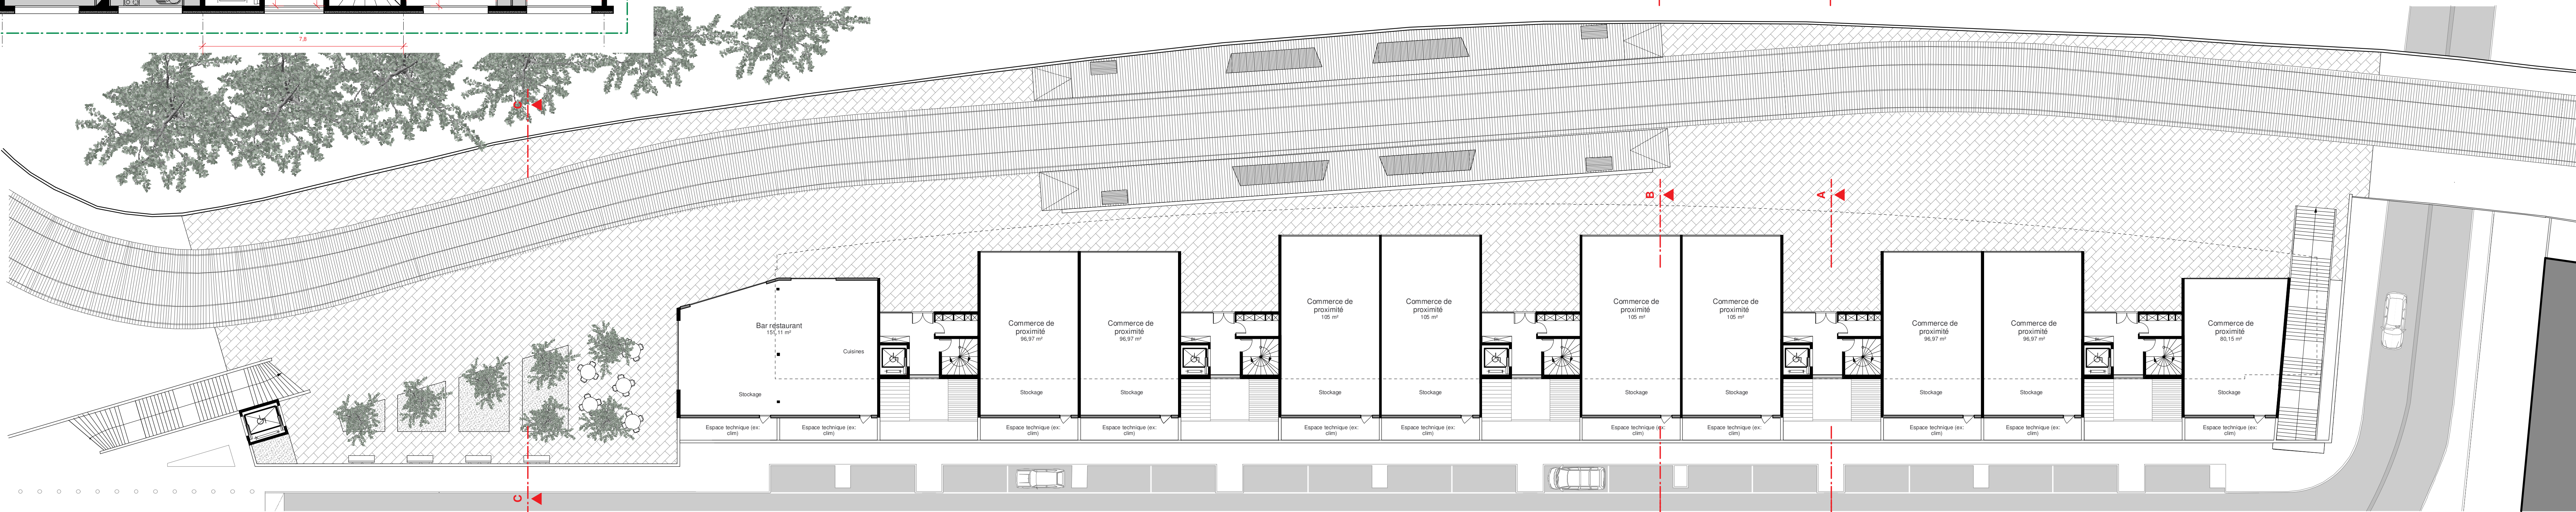

PLAN R+2 (niveau tram) Ech: 1/200

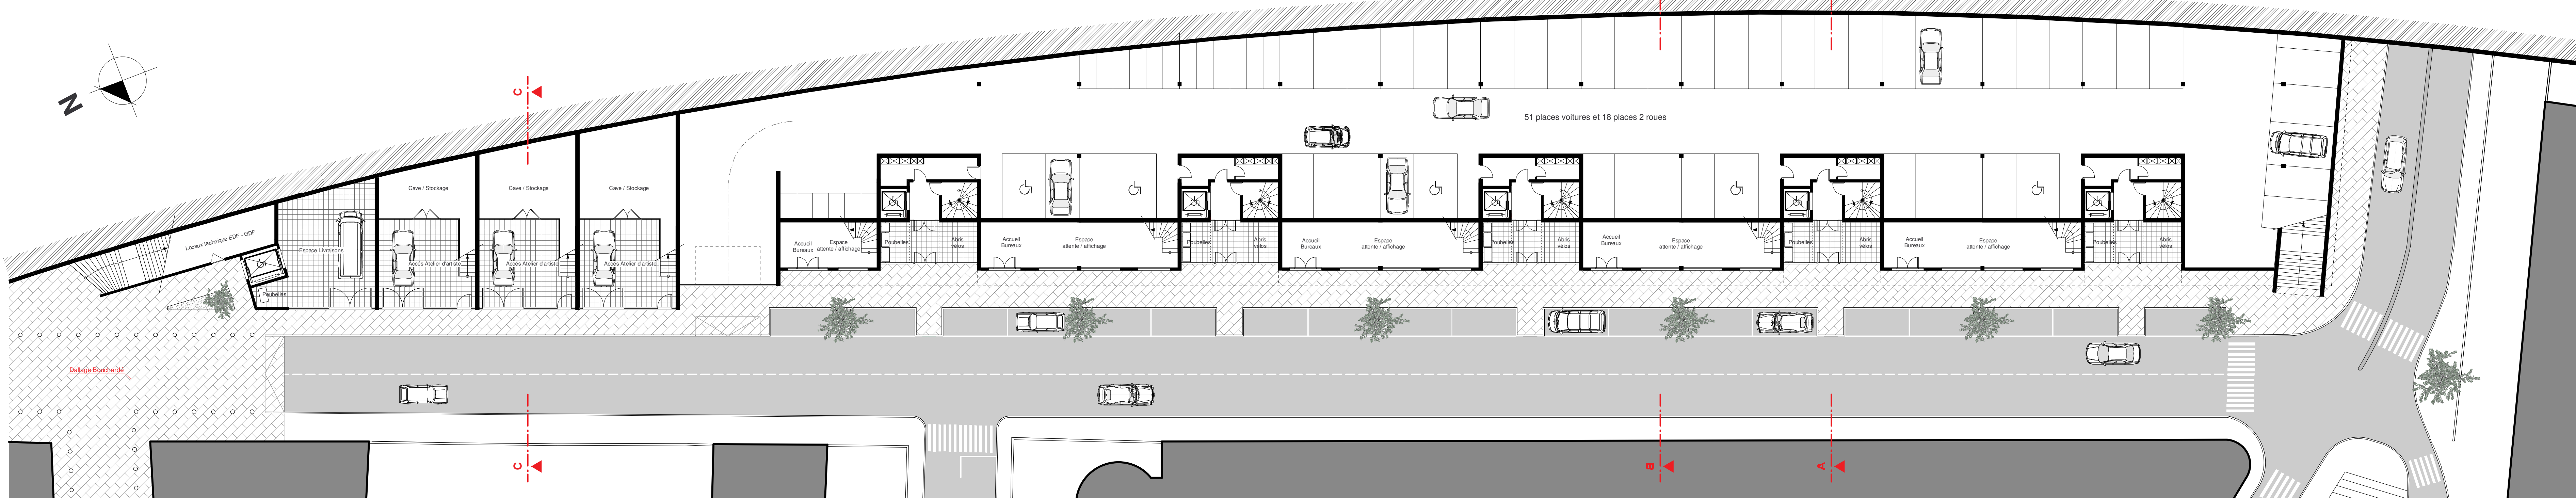

PLAN RDC (rue du Guesclin) Ech: 1/200